


- nasyp niekontrolowany
- Piasek średni
- Piasek gruby

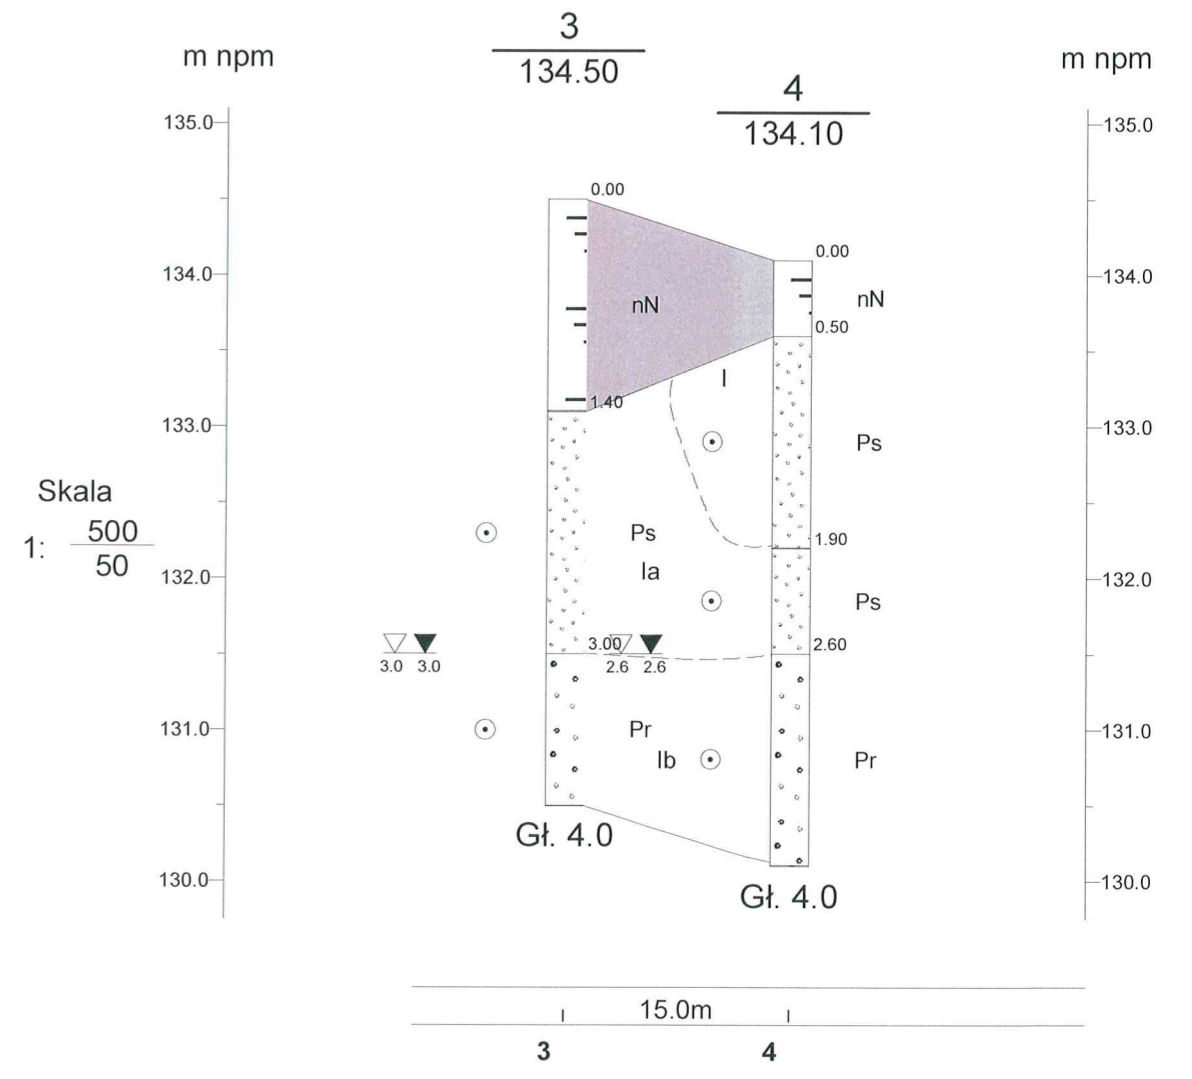

KLASYFIKACJA GRUNTÓW ELK Grajewska 17A				Zał.nr 5.1
Budowa Leśniczówki z budynkiem gospodarczym Mazuchówka gm. Wydminy.				Skala 1: 500 50
Przekrój geologiczny				
	Data	Nazwisko	Podpis	
Opracował	16.03.2016	Mirosław Podgórski		